




PROJEKT Neubau - Wohngebäude Arthur-Zilscher-Str. 6 63065 Offenbach am Main	Planart /-inhalt VORDERHAUS Grundriss 1 Obergeschoss
BAUHERR GBO Gemeinnützige Baugesellschaft Offenbach m.b.H Jacques-Offenbach-Str. 22 63069 Offenbach Tel. 069 / 84000440 - Fax 069 / 84000425	Plannummer: 300-5-G-VH-01-3 Index: __
ARCHITEKT/PLANVERFASSER KATZ + PARTNER - FREIE ARCHITECTEN FRANKFURTER STRASSE 80 63067 OFFENBACH	Bautel: A Maßstab: 1:50 Datum/Gez.: 12.06.2013/ ma Datum/Geß.:

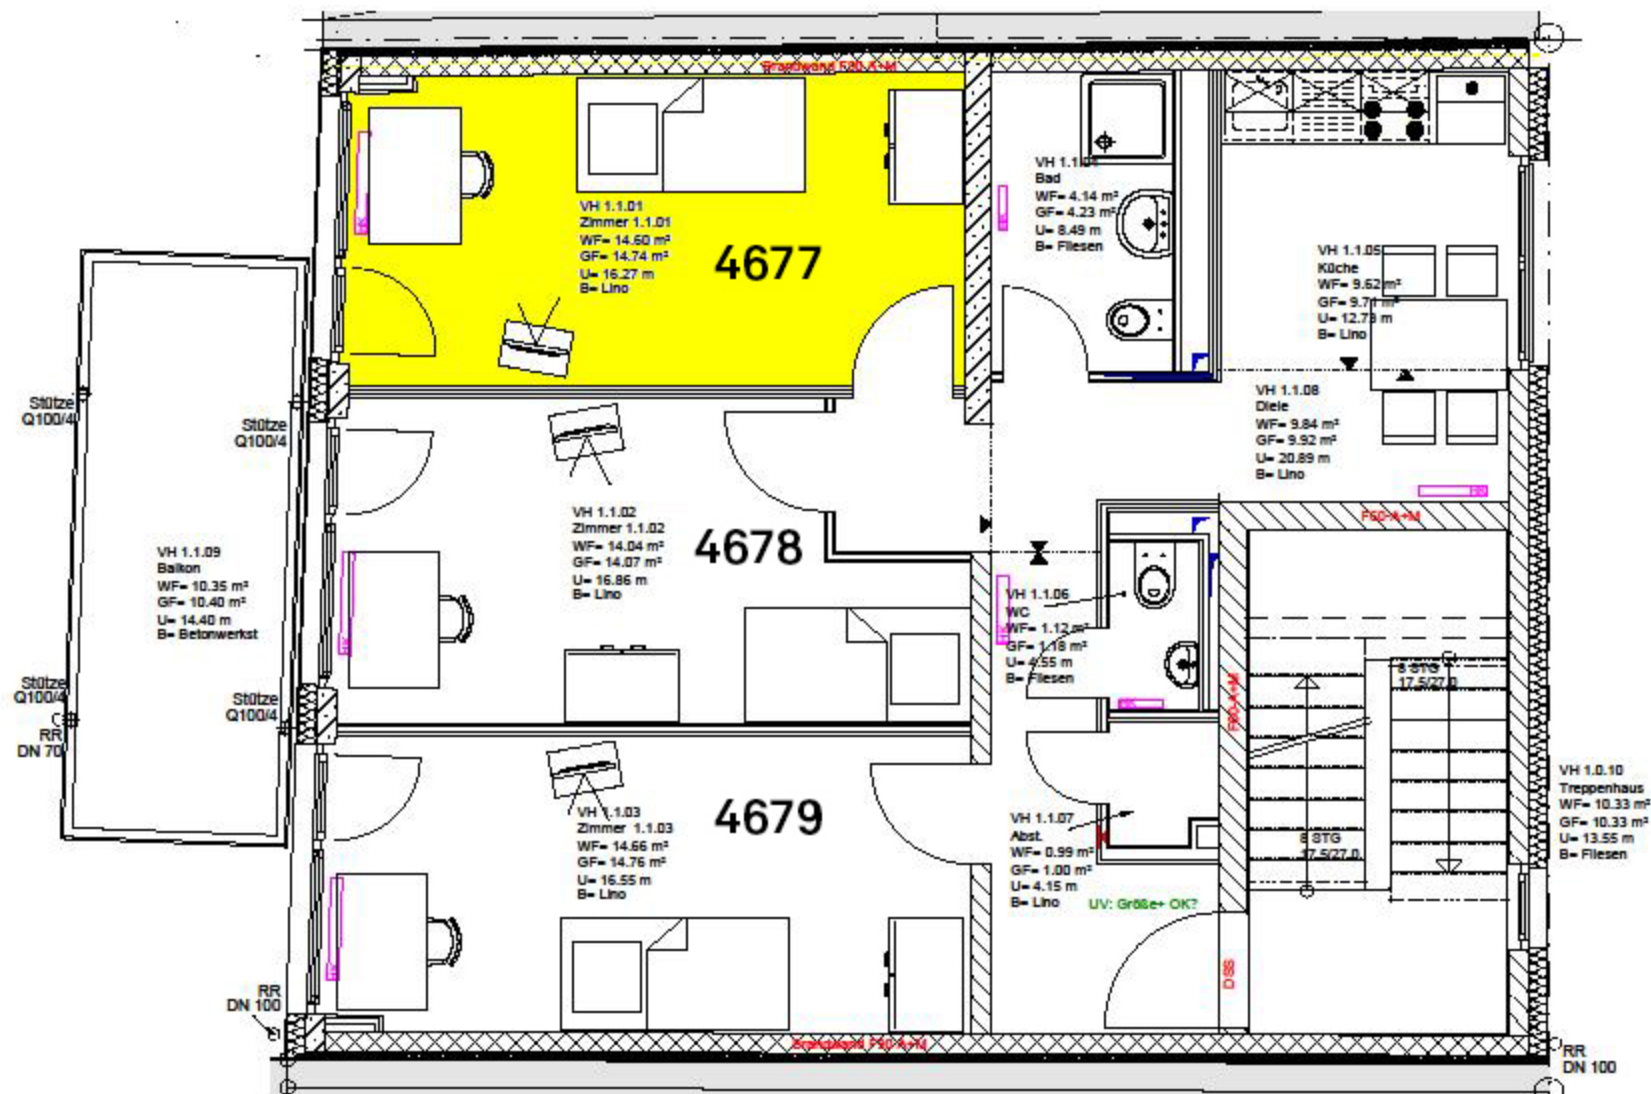


PROJEKT Neubau - Wohngebäude Arthur-Zilscher-Str. 6 63065 Offenbach am Main	Planart /-inhalt VORDERHAUS Grundriss 2 Obergeschoss
BAUHERR GBO Gemeinnützige Baugesellschaft Offenbach m.b.H Jacques-Offenbach-Str. 22 63069 Offenbach Tel. 069 / 84000440 - Fax 069 / 84000425	Plannummer: 300-5-G-VH-01-3 Index: __
ARCHITEKT/PLANVERFASSER KATZ + PARTNER - FREIE ARCHITECTEN FRANKFURTER STRASSE 80 63067 OFFENBACH	Bautel: A Maßstab: 1:50
	Datum/Gez.: 12.05.2013/ ma Datum/Geß.:

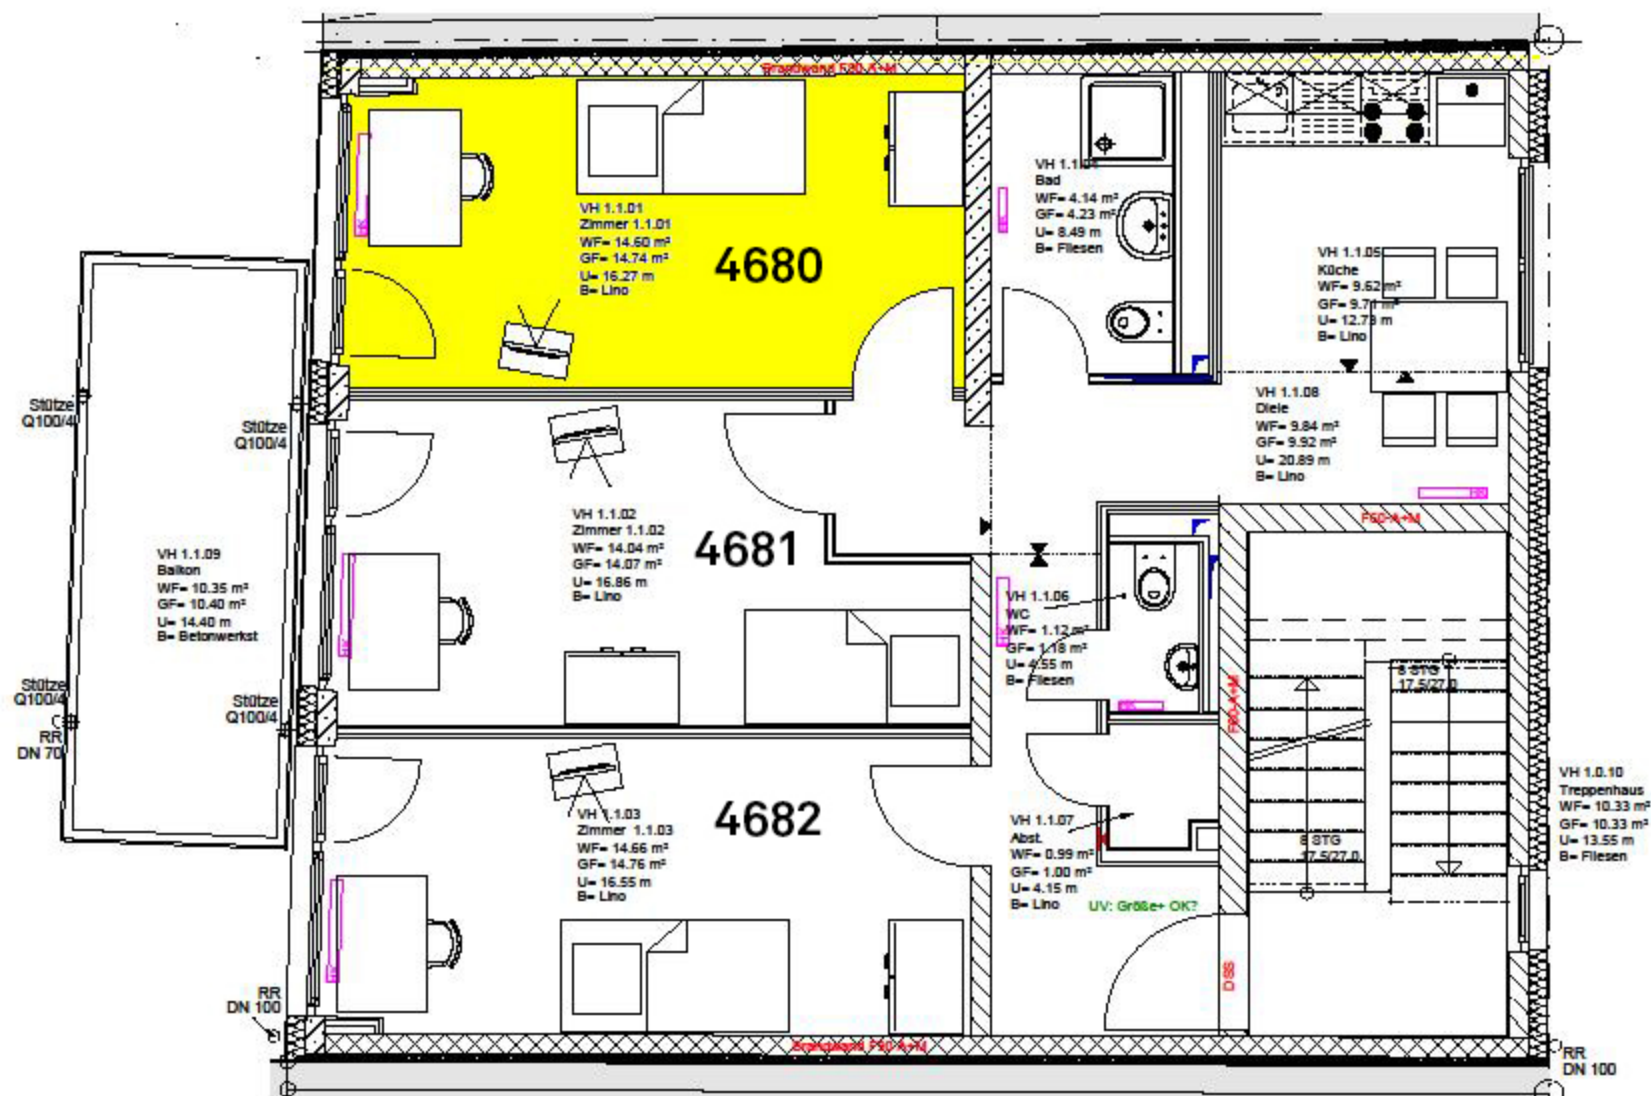

PROJEKT Neubau - Wohngebäude Arthur-Zilscher-Str. 6 63065 Offenbach am Main	Planart /-inhalt VORDERHAUS Grundriss 3 Obergeschoss
BAUHERR GBO Gemeinnützige Baugesellschaft Offenbach m.b.H Jacques-Offenbach-Str. 22 63069 Offenbach Tel. 069 / 84000440 - Fax 069 /84000425	Plannummer: 300-5-G-VH-01-3 Index: __
ARCHITEKT/PLANVERFASSER KATZ + PARTNER - FREIE ARCHITECTEN FRANKFURTER STRASSE 80 63067 OFFENBACH	Bautel: A Maßstab: 1:50 Datum/Gez.: 12.05.2013/ ma Datum/Geß.:

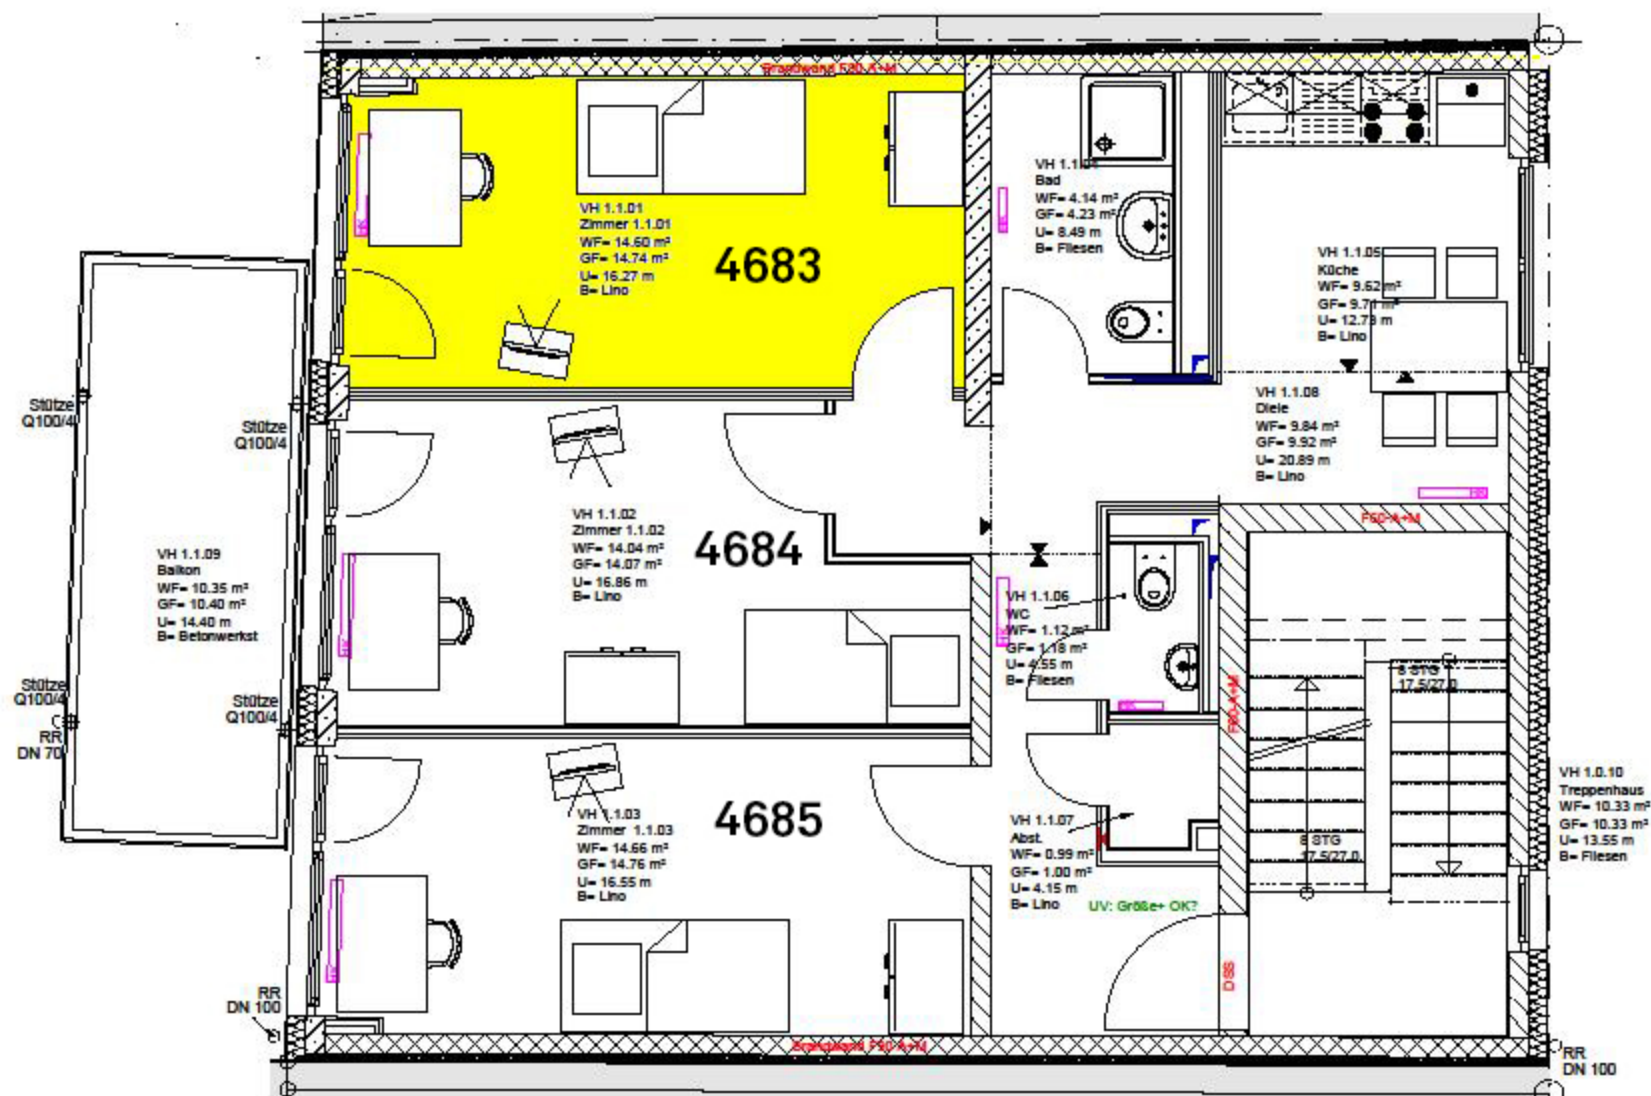

PROJEKT Neubau - Wohngebäude Arthur-Zilscher-Str. 6 63065 Offenbach am Main	Planart /-inhalt VORDERHAUS Grundriss 4 Obergeschoss
BAUHERR GBO Gemeinnützige Baugesellschaft Offenbach m.b.H Jacques-Offenbach-Str. 22 63069 Offenbach Tel. 069 / 84000440 - Fax 069 /84000425	Plannummer: 300-5-G-VH-01-3 Index: __
ARCHITEKT/PLANVERFASSER KATZ + PARTNER - FREIE ARCHITECTEN FRANKFURTER STRASSE 80 63067 OFFENBACH	Bautel: A Maßstab: 1:50 Datum/Gez.: 12.05.2013/ ma Datum/Geß.:

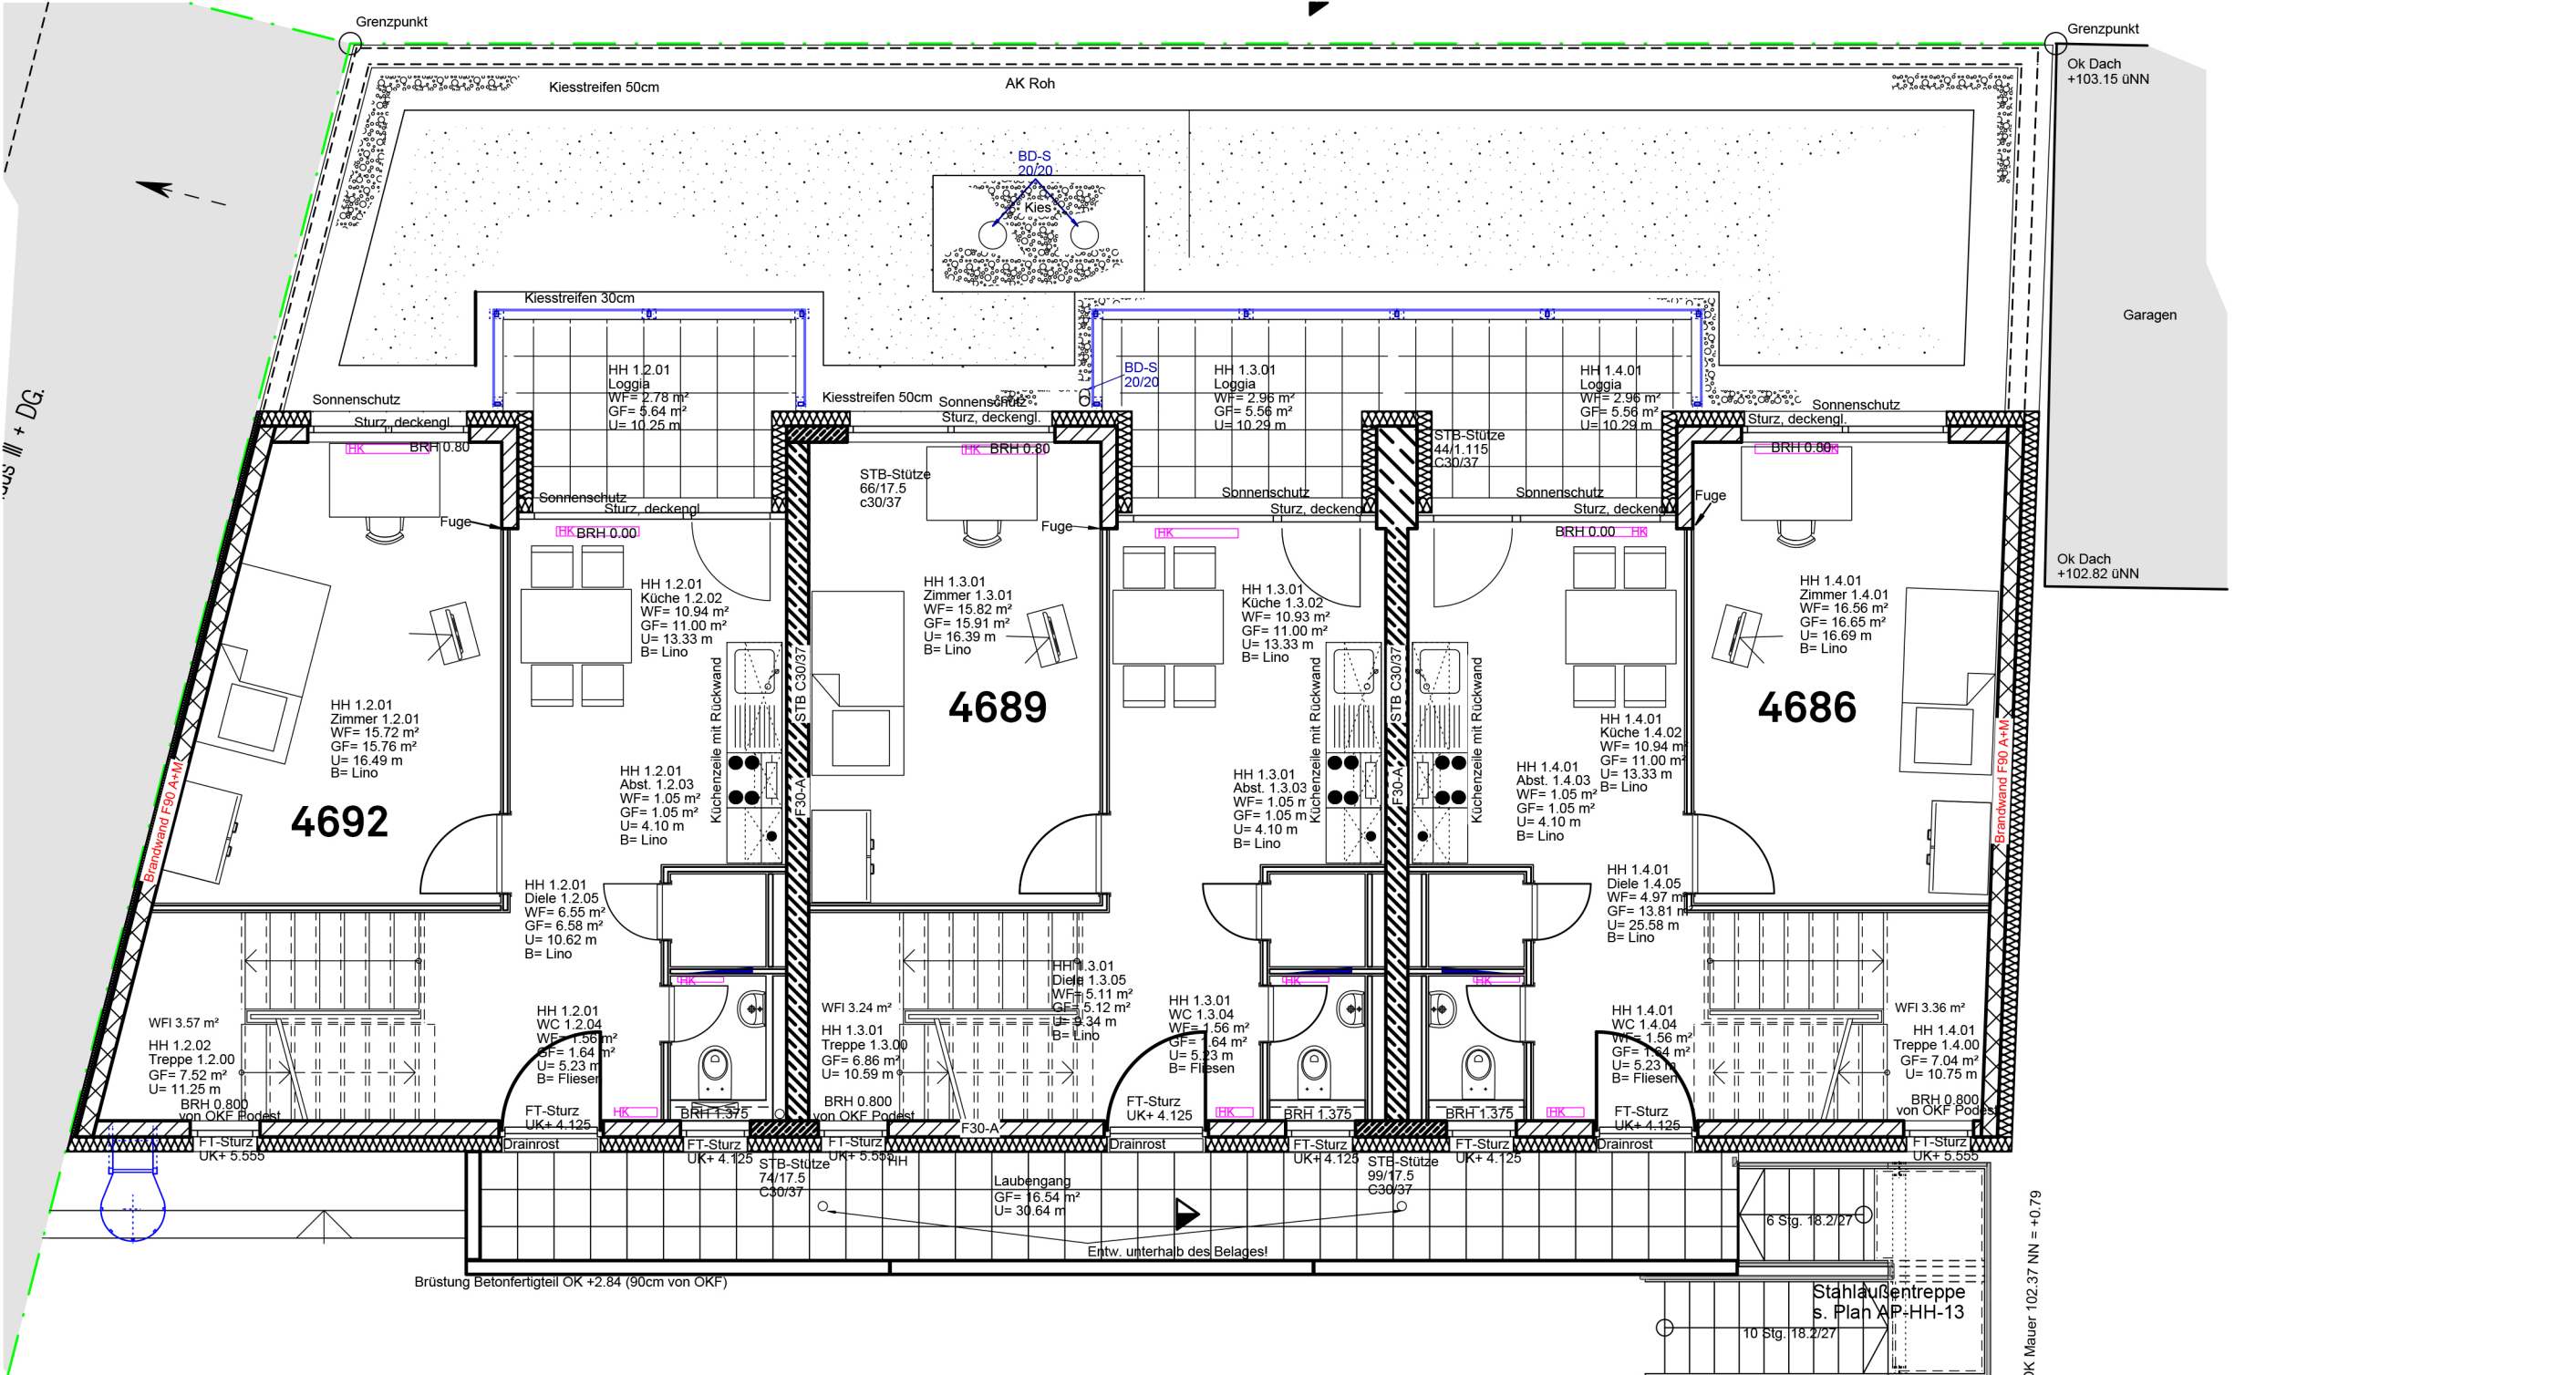


Brüstung Betonfertigteil OK +2.84 (90cm von OKF)

OK Mauer 102.37 NN = +0.79



PROJEKT Neubau - Wohngebäude Arthur-Zitscher-Str. 6 63065 Offenbach am Main	Planart /Inhalt HINTERHAUS Grundriss 1. Obergeschoss	
	BAUHERR GBO Gemeinnützige Baugesellschaft Offenbach m.b.H Jacques-Offenbach-Str. 22 63069 Offenbach Tel. 069 / 84000440 · Fax 069 /84000425	
ARCHITEKT/PLANVERFASSER KATZ + PARTNER - FREIE ARCHITEKTEN FRANKFURTER STRASSE 80 63067 OFFENBACH	Plannummer: 300-5-G-HH-01	Index: __
	Bauteil: A	Maßstab: 1:75
	Datum/Gez.: 12.06.2013/ ma	Datum/Geä.:

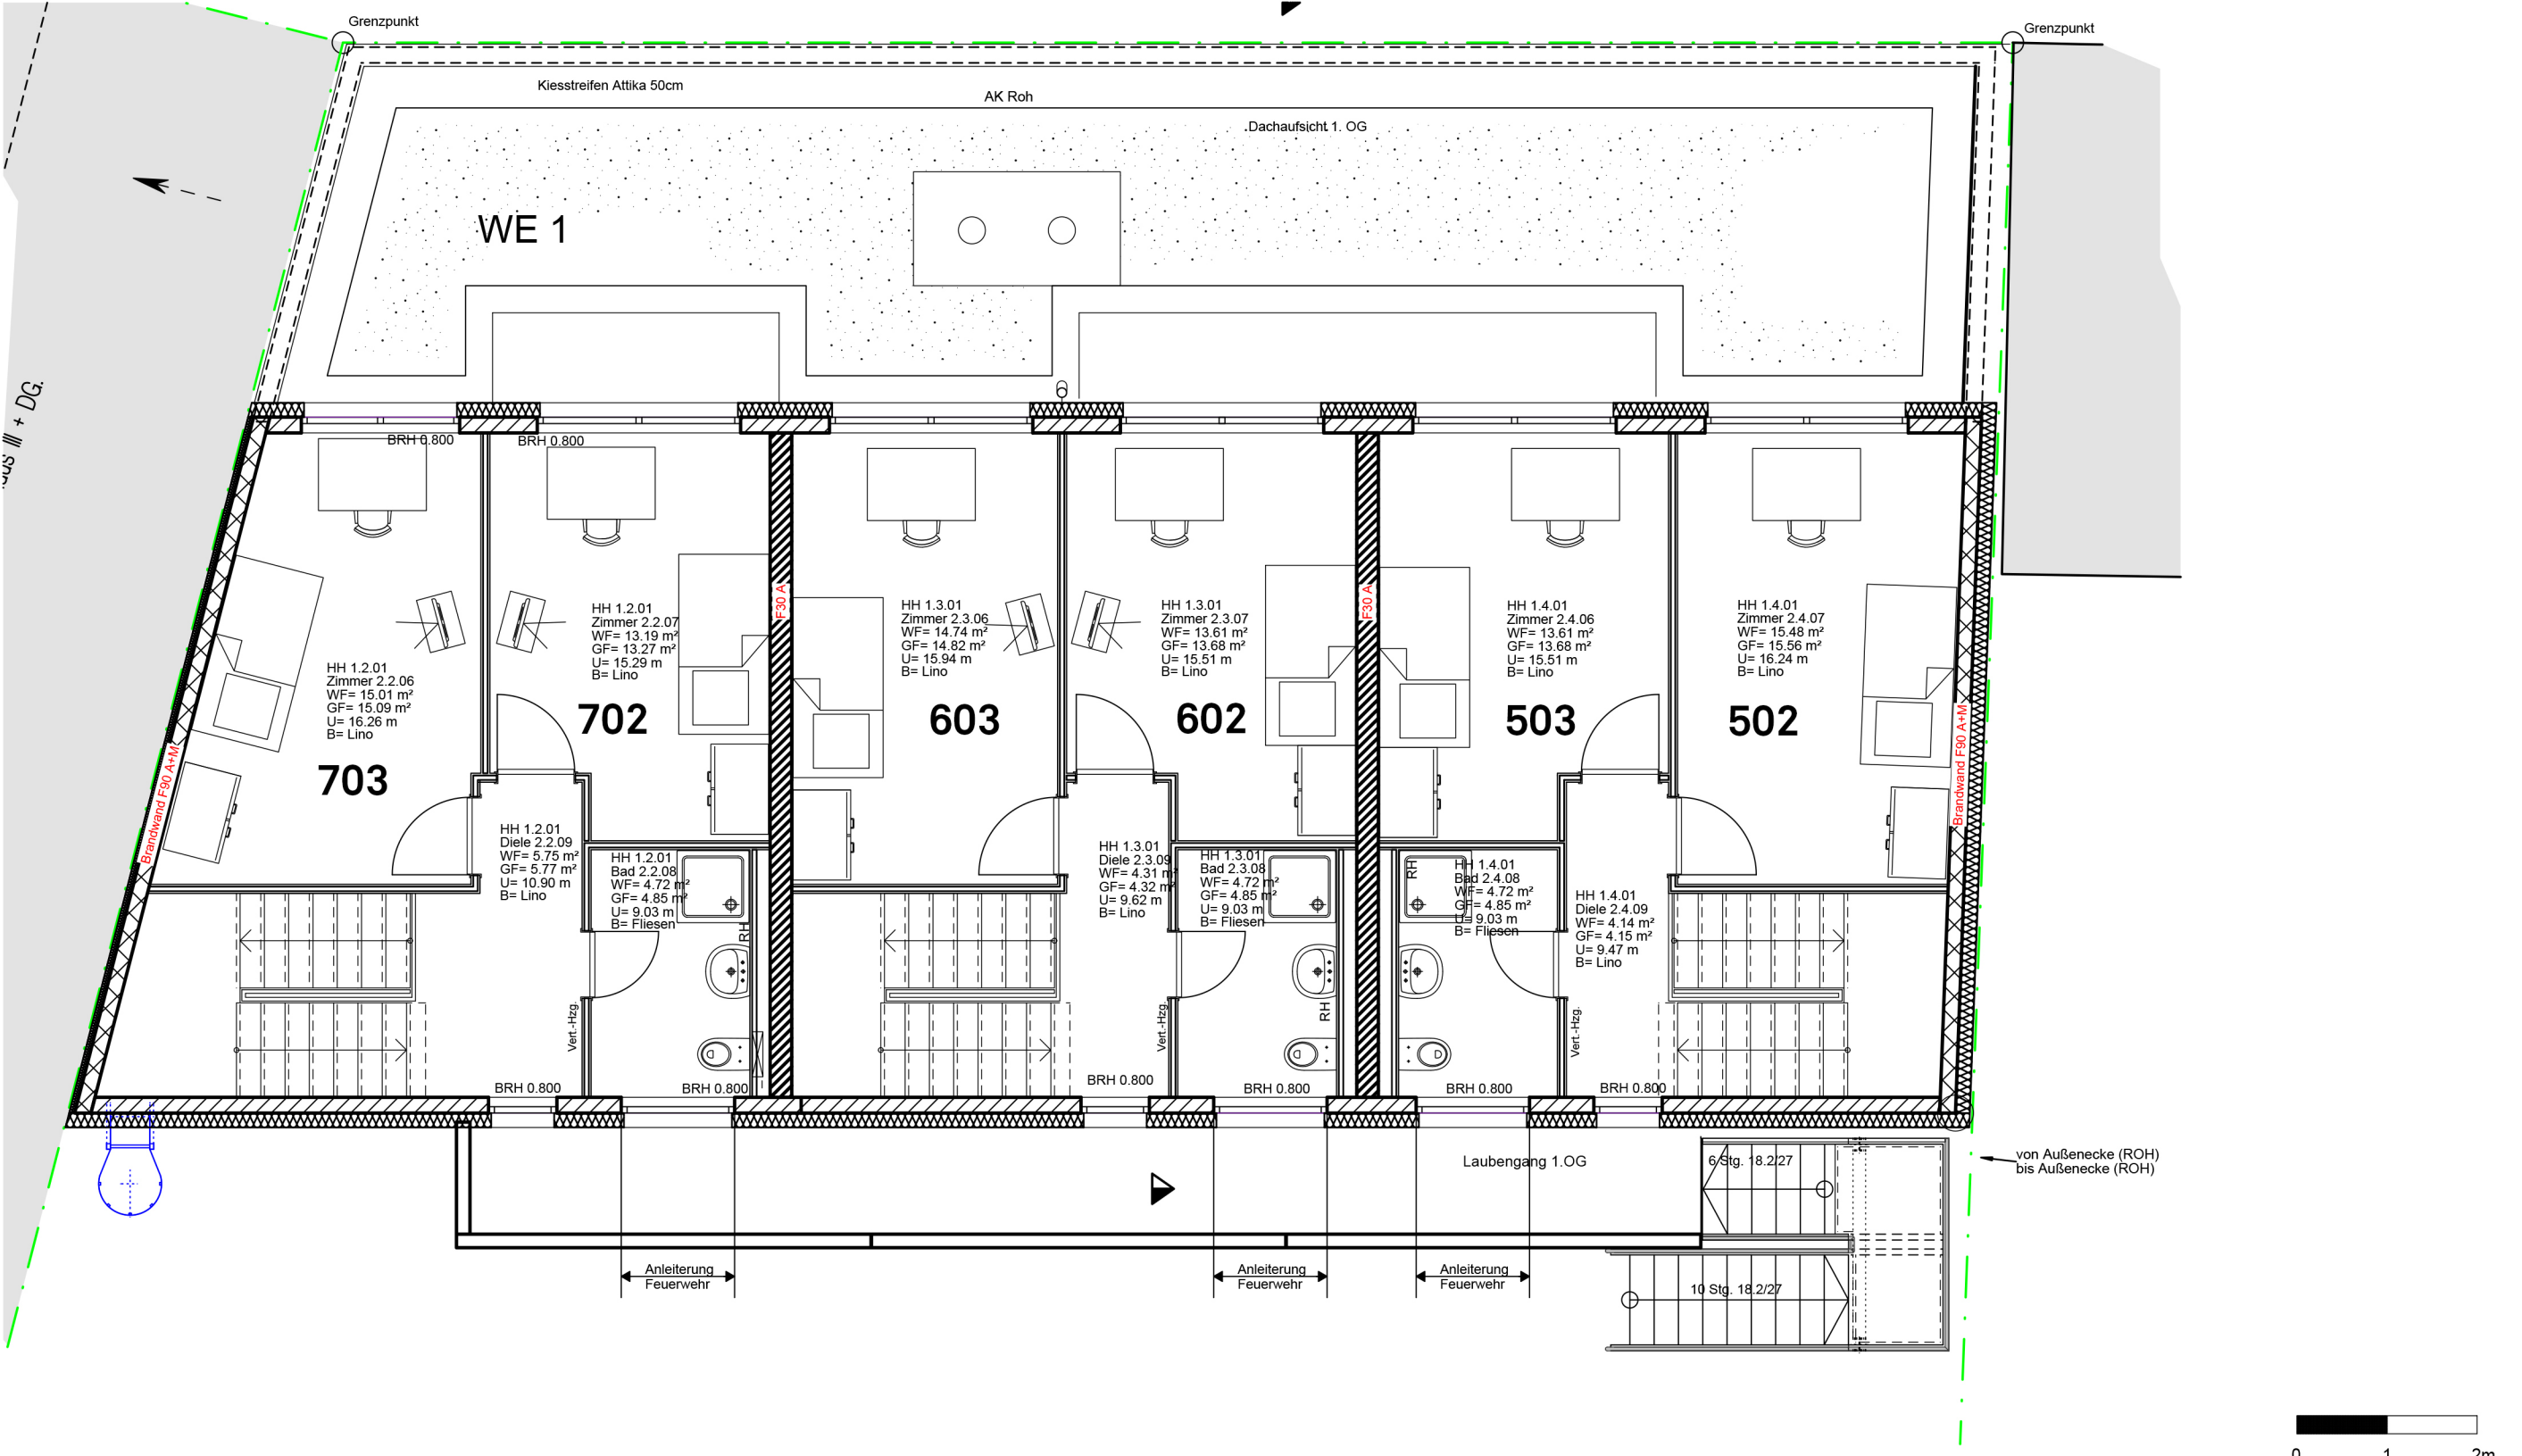

PROJEKT Neubau - Wohngebäude Arthur-Zitscher-Str. 6 63065 Offenbach am Main	Planart /-Inhalt HINTERHAUS Grundriss 2. Obergeschoss
BAUHERR GBO Gemeinnützige Baugesellschaft Offenbach m.b.H Jacques-Offenbach-Str. 22 63069 Offenbach Tel. 069 / 84000440 · Fax 069 /84000425	Plannummer: 300-5-G-HH-02 Index: __ Bauteil: A Maßstab: 1:75 Datum/Gez.: 12.06.2013/ ma Datum/Geä.:
ARCHITEKT/PLANVERFASSER KATZ + PARTNER - FREIE ARCHITEKTEN FRANKFURTER STRASSE 80 63067 OFFENBACH	